


Massstab: 1:100

Grundriss Eckhaus EG* 42 m² Wohnfläche, 14 m² Terrasse

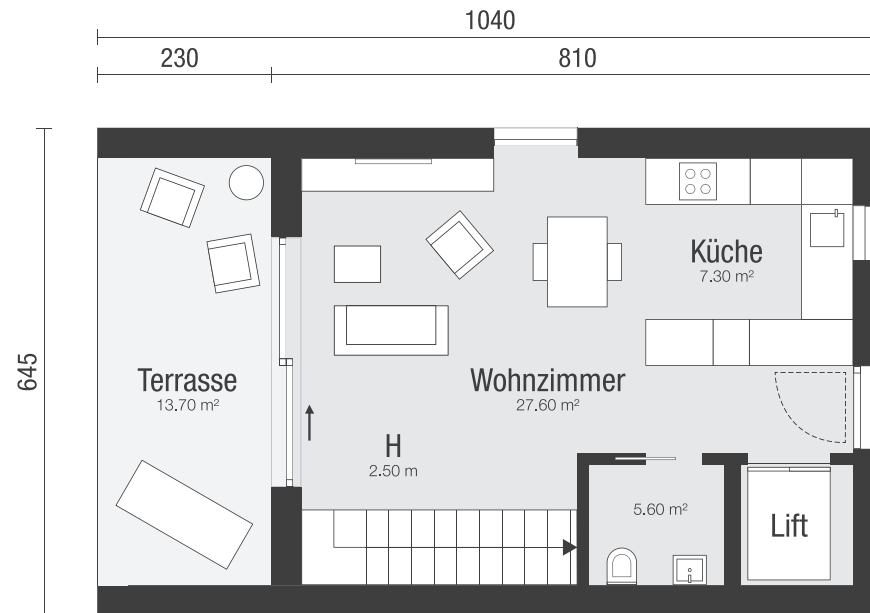


Fläche gesamt: netto 84 m², brutto 101 m² + 20 m² Terrasse/Balkon

* Mittelhaus identisch, anstatt Fenster Oberlicht bei der Treppe

Massstab: 1:100

Grundriss Eckhaus OG* 42 m² Wohnfläche, 6 m² Balkon

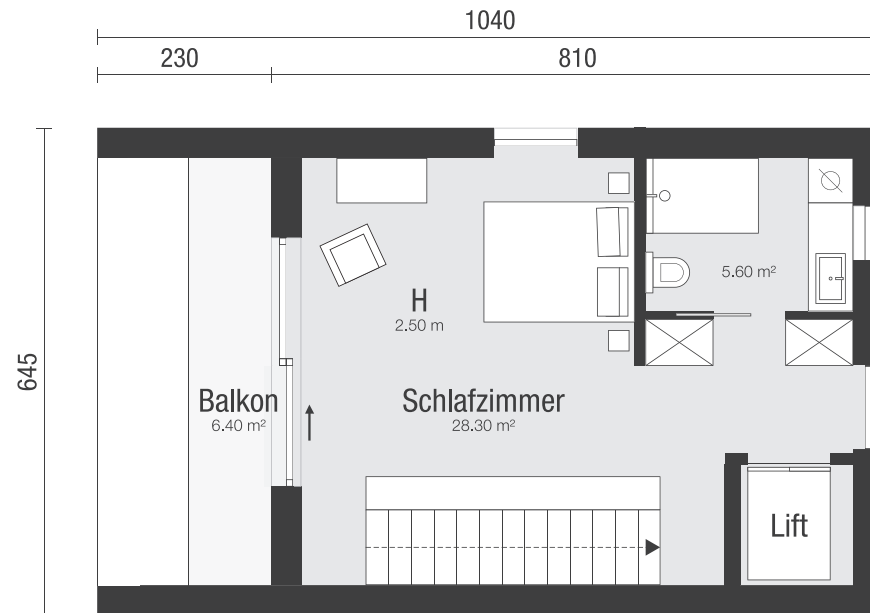

Fläche gesamt: netto 84 m², brutto 101 m² + 20 m² Terrasse/Balkon

* Mittelhaus identisch, anstatt Fenster Oberlicht bei der Treppe