


Scala: 1:100

Planimetria casa d'angolo piano terra* 42 m² SUN, 14 m² terrazza

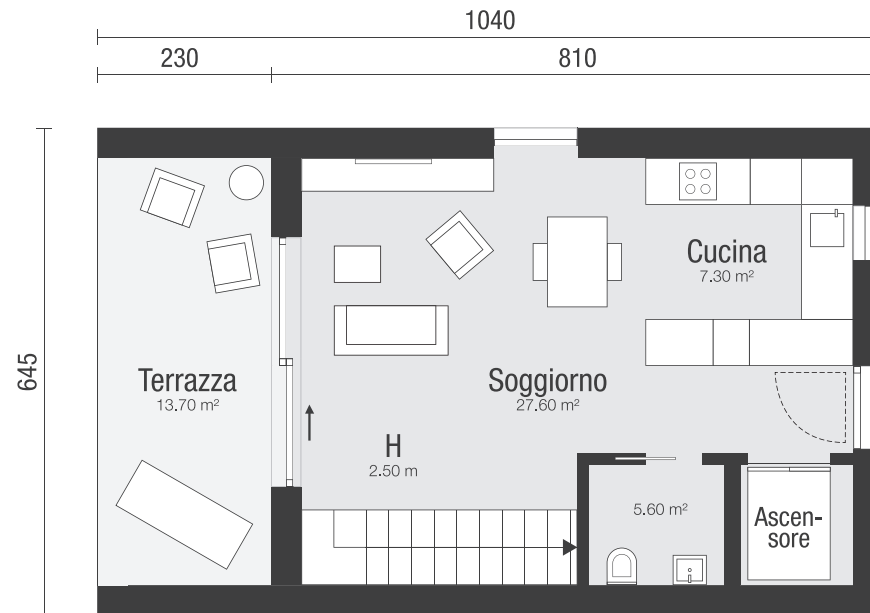


Superficie totale: SUN 84 m², SUL 101 m² + 20 m² terrazza/balcone

* Case centrali identiche, invece di una finestra un lucernario sopra la scala

Scala: 1:100

Planimetria casa d'angolo, primo piano* 42 m² SUN, 6 m² balcone

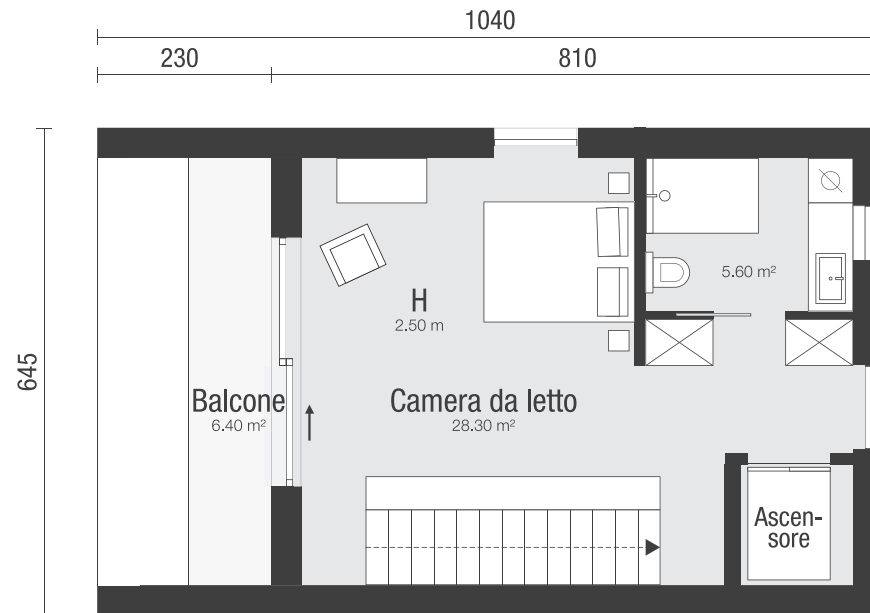

Superficie totale: SUN 84 m², SUL 101 m² + 20 m² terrazza/balcone

* Case centrali identiche, invece di una finestra un lucernario sopra la scala