


Masstab 1:100

## Open Space Park - Grundriss Varianten EG

Innenwände sind nicht tragend und somit frei gestaltbar.

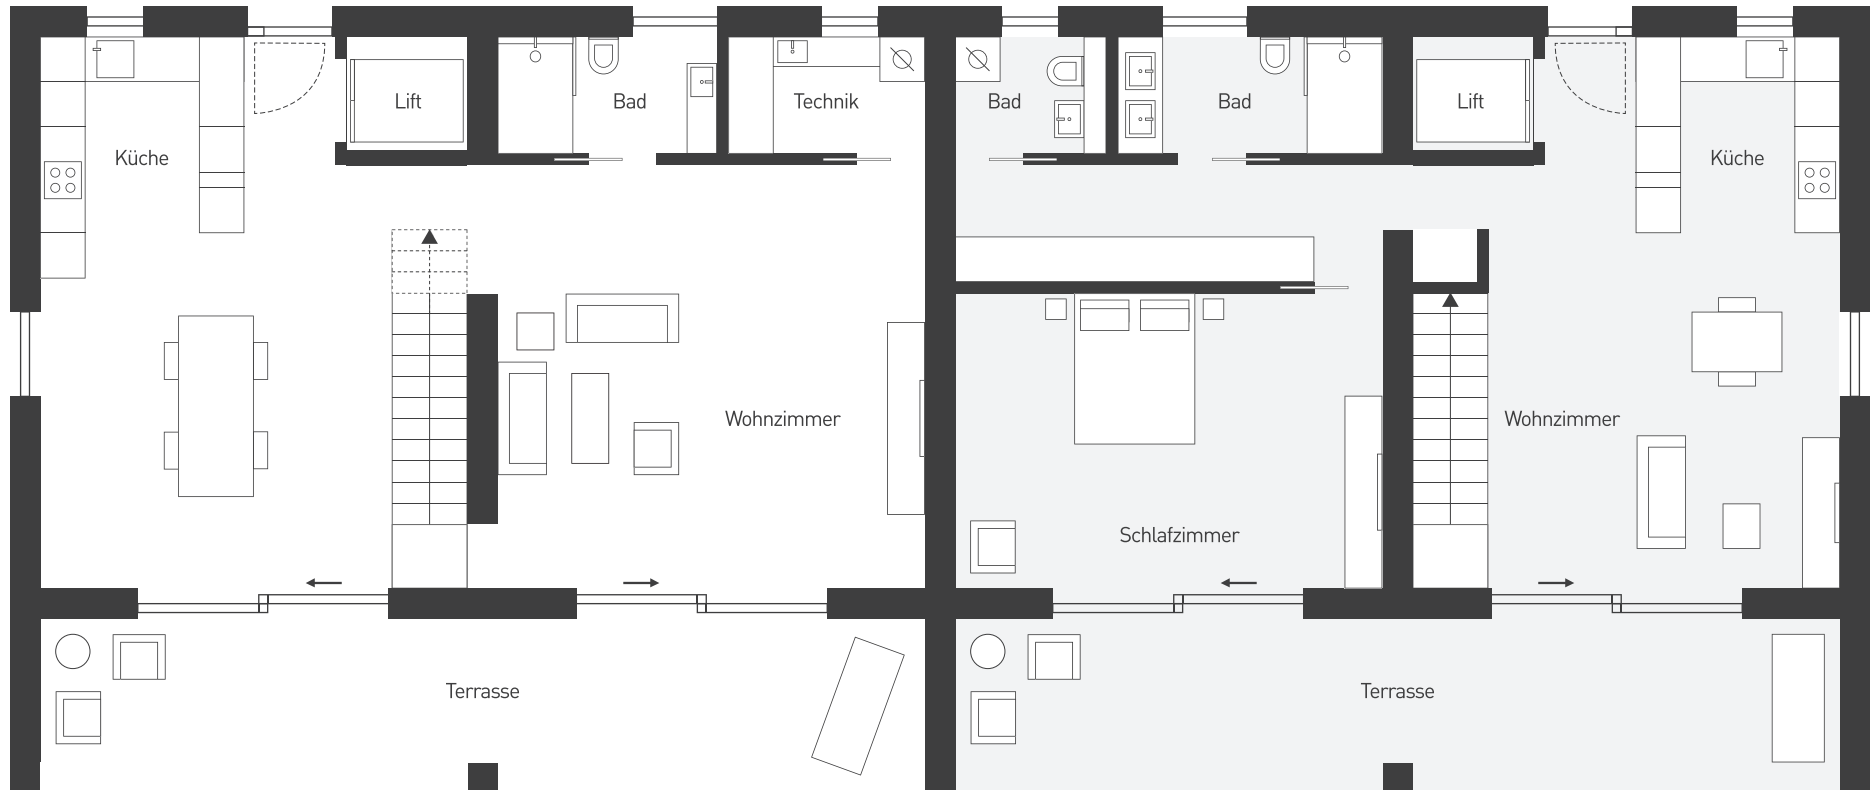


Wohnfläche gesamt: netto 160m<sup>2</sup>, brutto 200m<sup>2</sup>, + 52m<sup>2</sup> Terrasse/Balkon

Masstab 1:100

## Open Space Park - Grundriss Varianten OG

Innenwände sind nicht tragend und somit frei gestaltbar.

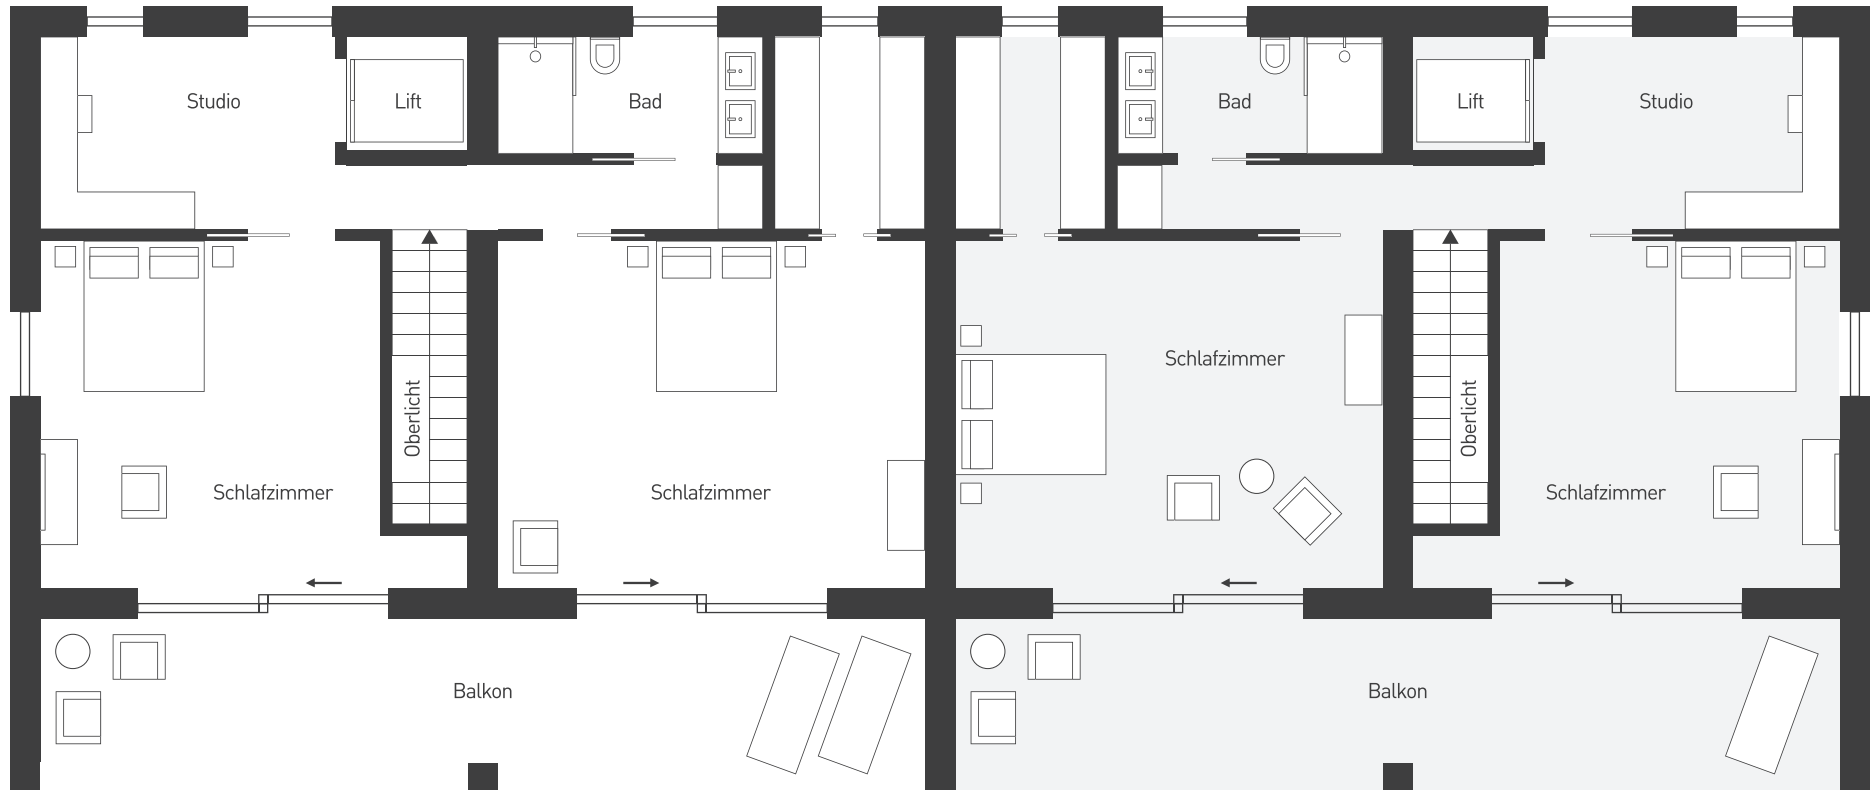

Wohnfläche gesamt: netto 160m<sup>2</sup>, brutto 200m<sup>2</sup>, + 52m<sup>2</sup> Terrasse/Balkon